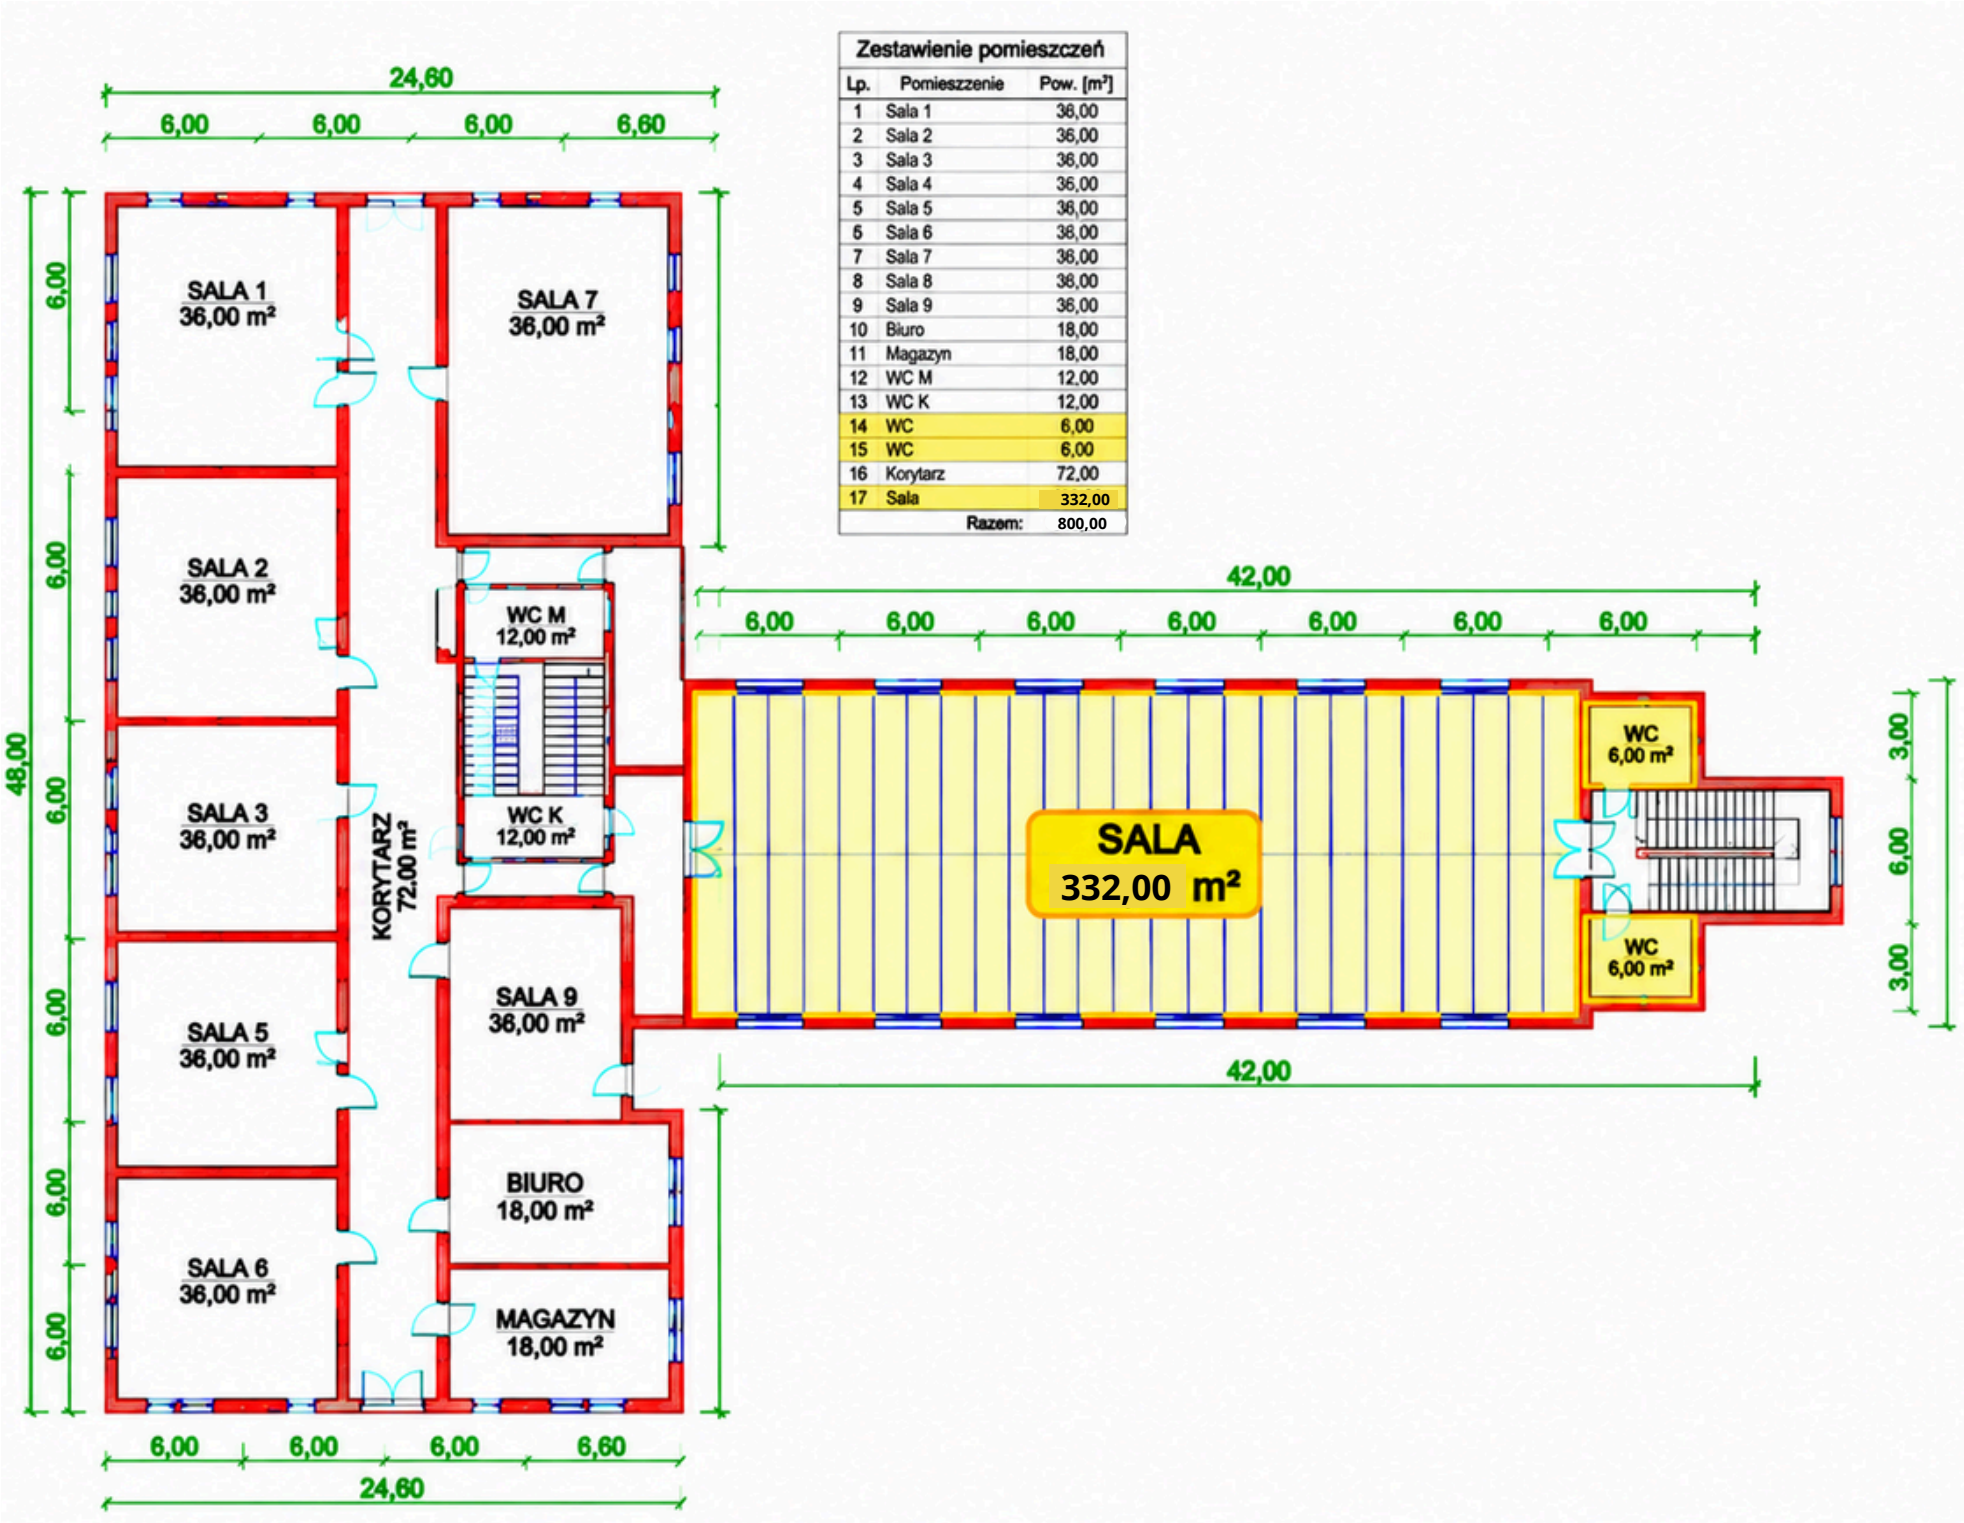



| Zestawienie pomieszczeń | | |
|---|---|---|
| Lp. | Pomieszczenie | Pow. [m²] |
| 1 | Sala 1 | 36,00 |
| 2 | Sala 2 | 36,00 |
| 3 | Sala 3 | 36,00 |
| 4 | Sala 4 | 36,00 |
| 5 | Sala 5 | 36,00 |
| 6 | Sala 6 | 36,00 |
| 7 | Sala 7 | 36,00 |
| 8 | Sala 8 | 36,00 |
| 9 | Sala 9 | 36,00 |
| 10 | Biuro | 18,00 |
| 11 | Magazyn | 18,00 |
| 12 | WC M | 12,00 |
| 13 | WC K | 12,00 |
| 14 | WC | 6,00 |
| 15 | WC | 6,00 |
| 16 | Korytarz | 72,00 |
| 17 | Sala | 332,00 |
| | Razem: | 800,00 |